



CARACTERÍSTICAS:


CLASE: C-250
 MATERIAL: Fundición Dúctil
 NORMA: UNE EN-124.
 ACABADO: Pintura Asfáltica negra.

CARACTERÍSTICAS ESPECIALES:


- Uso en Arcenes, y Zonas de las cunetas de calles.
- Superficie metálica antideslizante.
- Marcajes personalizados.
- Hendidura para apertura fácil.
- Marco con lengüetas para mejor puesta en obra.

Cotas en milímetros
 ESCALA : 1/10


TAPA. VISTA SUPERIOR.

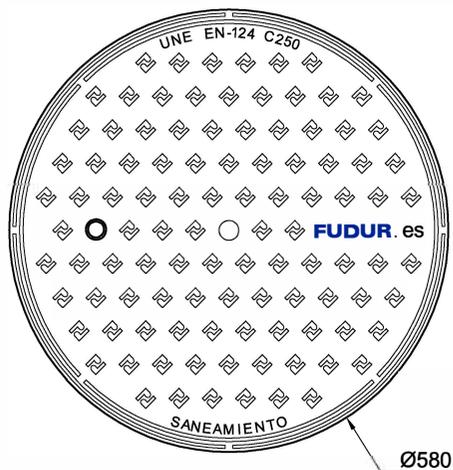


TAPA. REVERSO.

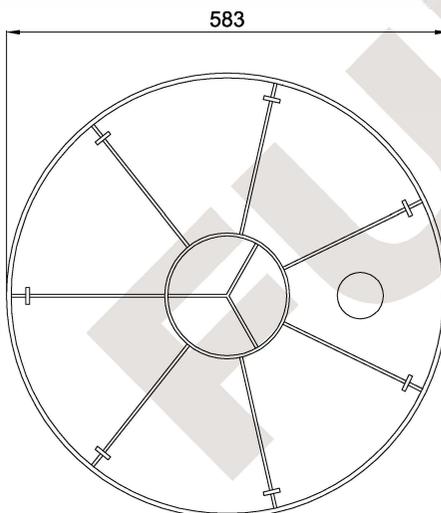


MARCO. VISTA SUPERIOR.

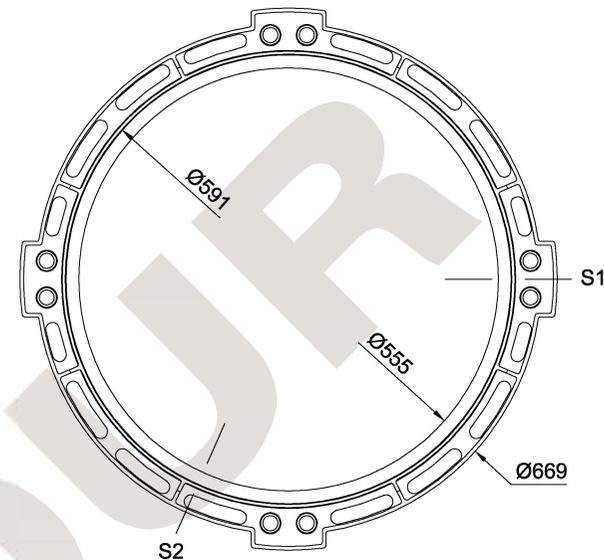

MARCO. SECCIÓN 2.

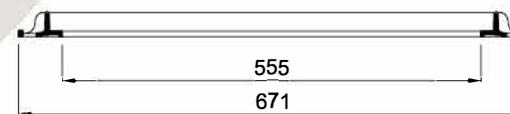

MARCO. SECCIÓN 1.

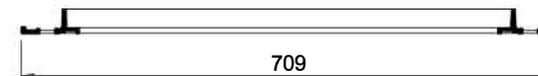

TAPA. SECCIÓN.

