

CARACTERÍSTICAS:


CLASE: C-250

MATERIAL: Fundición Dúctil
NORMA: UNE EN-124.


ACABADO: Pintura Asfáltica negra.

CARACTERÍSTICAS ESPECIALES:


- Uso en Arcenes, y Zonas de las cunetas de las calles.
- Superficie metálica antideslizante.
- Marco con lengüetas para mejor puesta en obra.
- Apertura a 110° con tope.

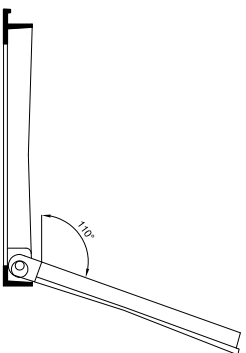


TAPA. VISTA SUPERIOR.

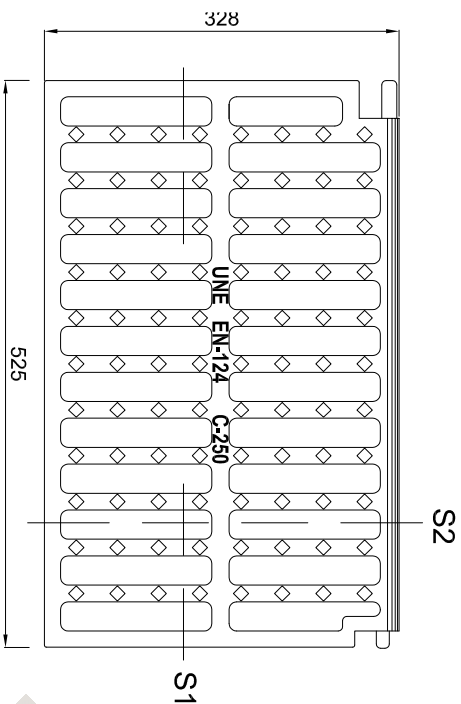


MARCO. VISTA SUPERIOR.

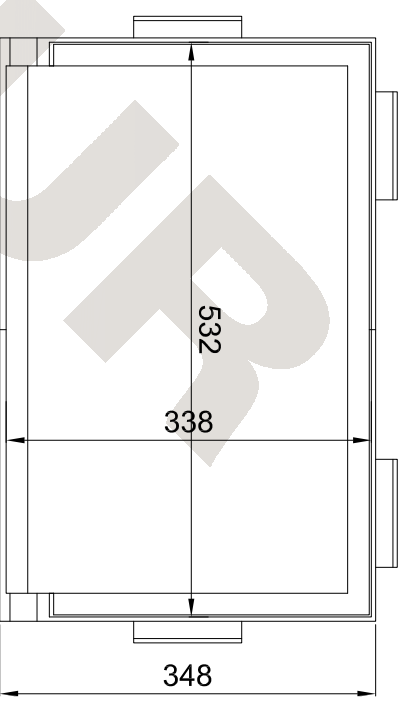


TAPA. VISTA LATERAL 1.

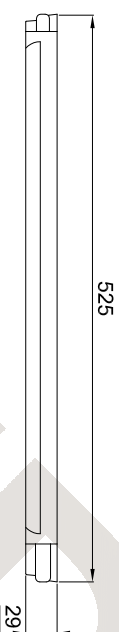


TAPA. SECCIÓN 1.

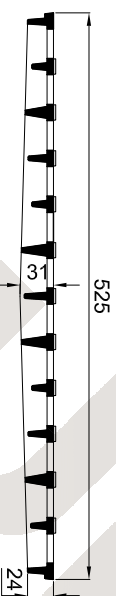


TAPA. VISTA LATERAL 2.

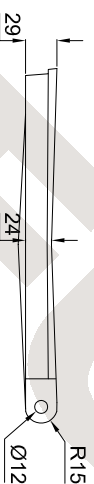


TAPA. SECCIÓN 2.

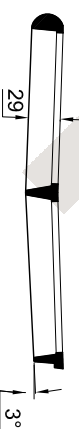

MARCO. SECCIÓN 1.

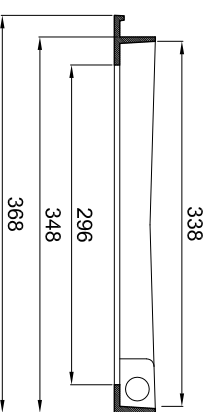

MARCO. VISTA LATERAL.

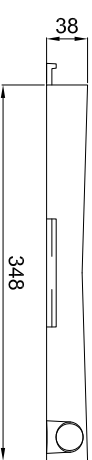

Cotas en milímetros
ESCALA : 1/10

Los presentes planos y croquis no son vinculantes y las medidas y motivos expuestas pueden sufrir modificaciones por parte de FUDUR S.L.L.